


Calle Vitoria nº48

Calle Puente Gasset

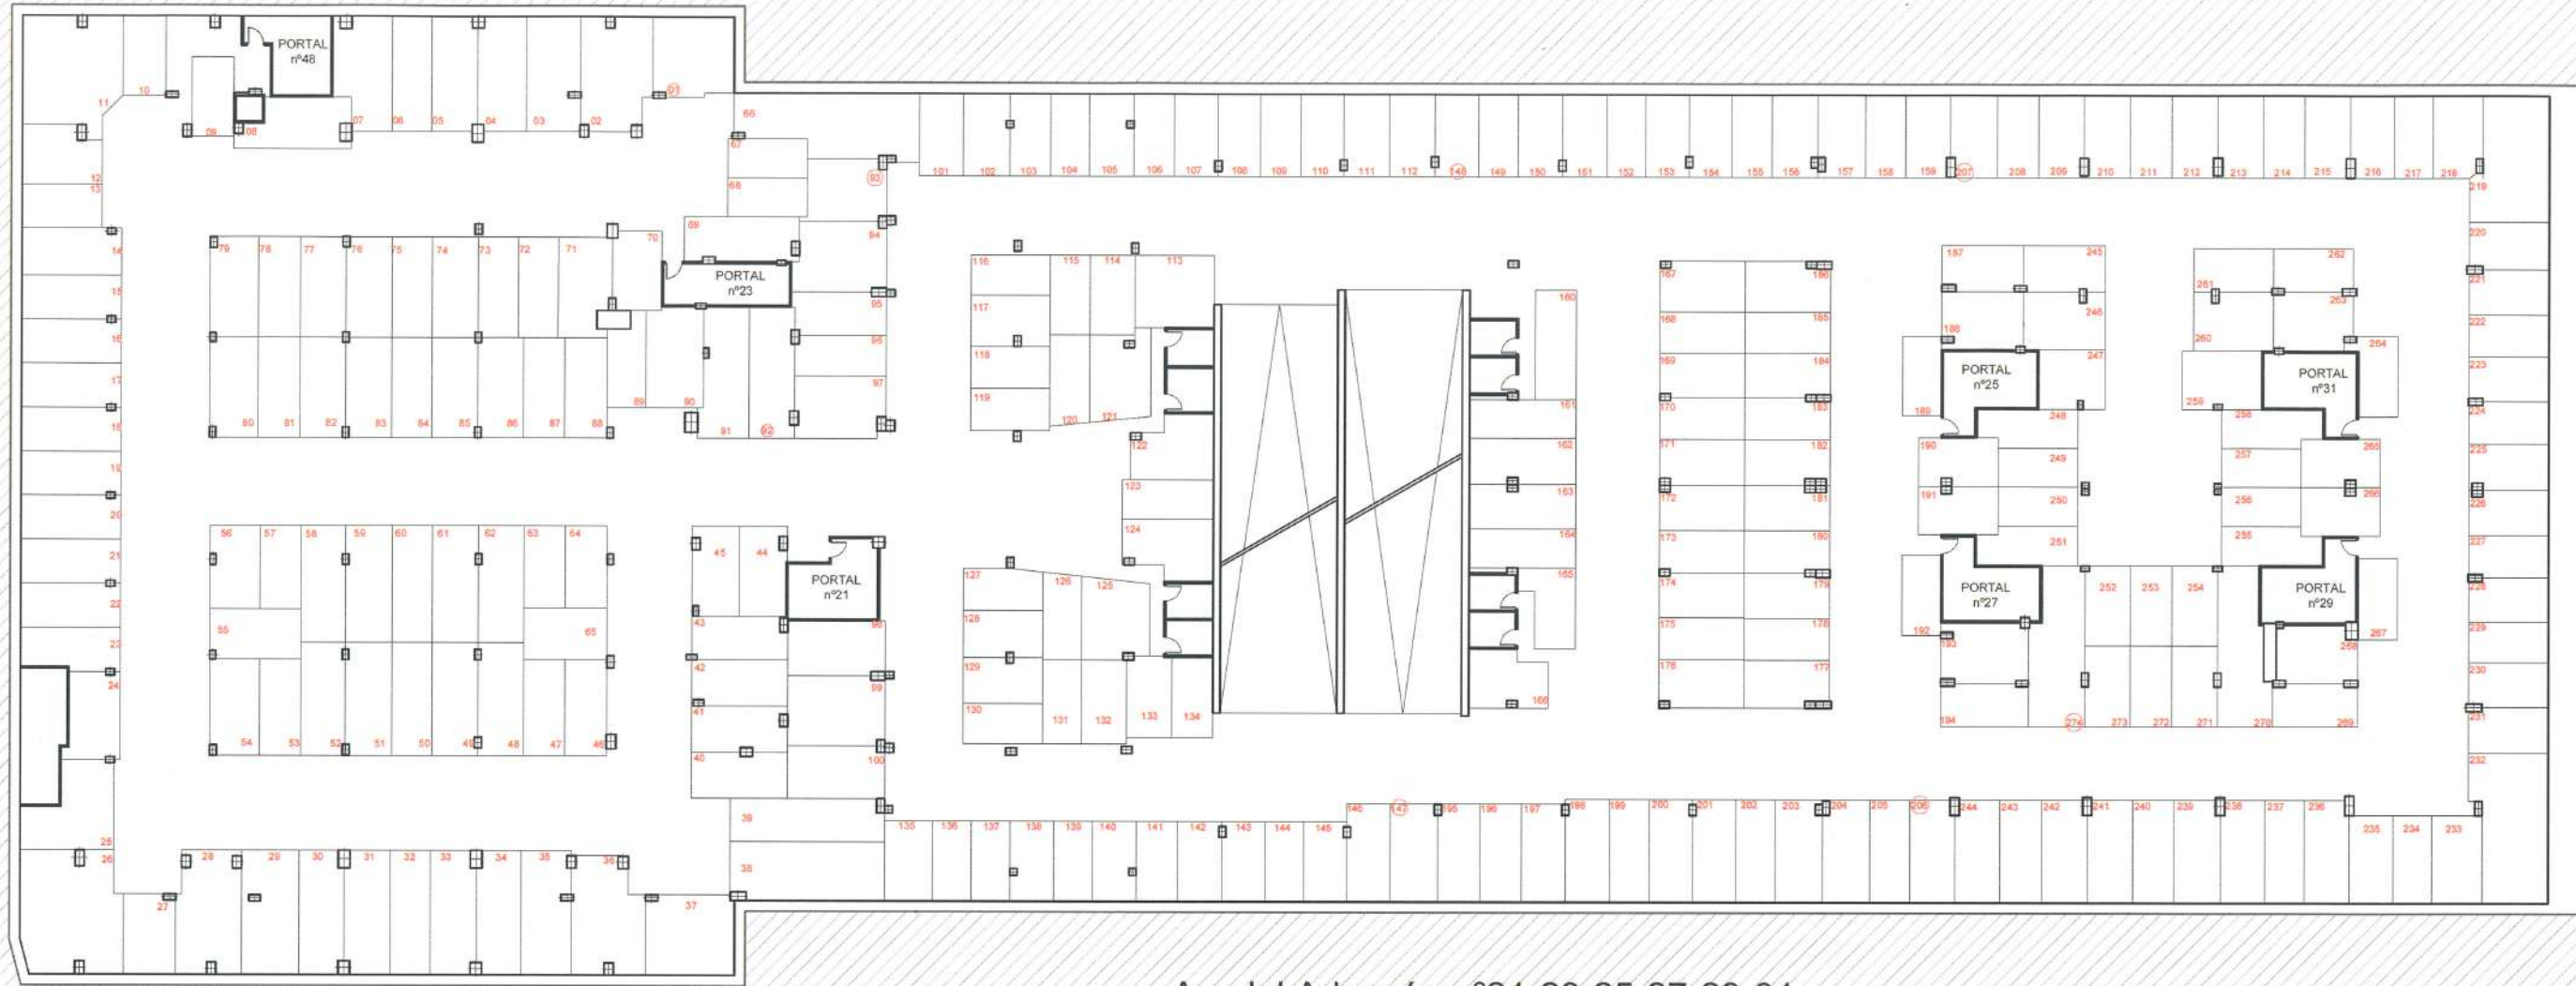

Av. del Arlanzón nº21-23-25-27-29-31

274 PLAZAS DE APARCAMIENTO



### APARCAMIENTO EN LA CALLE VITORIA (BURGOS)

DESARROLLOS Y APROVECHAMIENTOS URBANOS, S.L.

1/400 escala

LLANOS-URDIAIN  
ARQUITECTOS S.L.P.  
JOSE M<sup>º</sup> LONDOÑO-COBA URBANOS

\*NOTA: Publicidad meramente informativa, de la promoción se dará cumplimiento al R.D. del 21 de abril 5-5-89 en fase de comercialización de la misma